

Íbúð

305




Innangengt er í íbúðina beint úr lyftu sem tryggir næði og þægilega aðkomu. Frá íbúðinni er falletgt útsýni út á haf og tvennar svalir. Svefnherbergin eru tvö, hvort með sér baðherbergi en að auki er annað baðherbergi til. Vínkælir, stór ísskápur og tveir ofnar.

| | |
|----------------------|---------------|
| 3. hæð | 3 baðherbergi |
| 177,2 m ² | 2 svalir |
| 2 svefnherbergi | 2 bílastæði |



www.austurhofn.is
austurhofn@miklaborg.is

Sími 514 1490
Laugavegur 182
105 Reykjavík

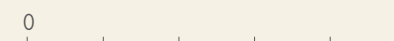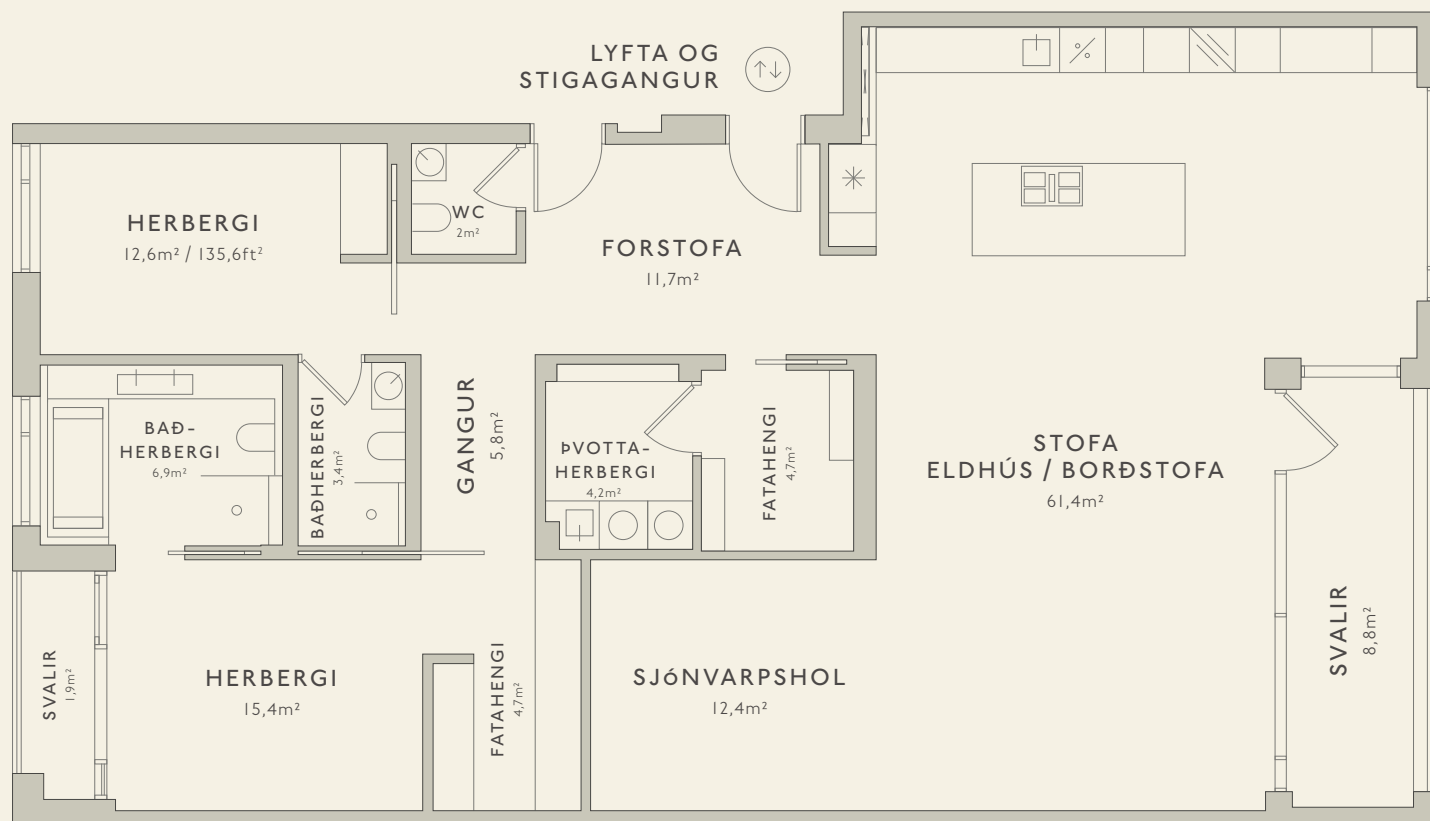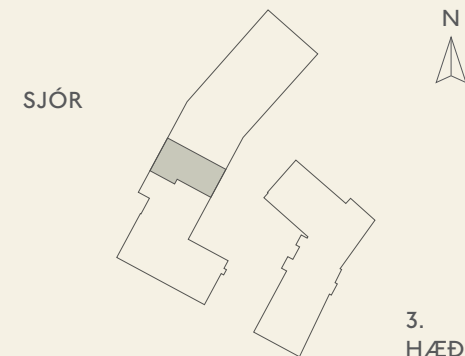

1 : 100