

Íbúð

409


Úr forstofunni er gengið beint inn í bjarta og stóra stofuna. Úr svefnherberginu er gengt út á stórar svalirnar sem ná yfir allan endavegginn og snúa að líflegum miðbænum.

| | |
|---------------------|-------------|
| 4. hæð | Baðherbergi |
| 80,9 m ² | Svalir |
| Svefnherbergi | Bílastæði |



www.austurhofn.is
austurhofn@miklaborg.is

Sími 514 1490
Laugavegur 182
105 Reykjavík

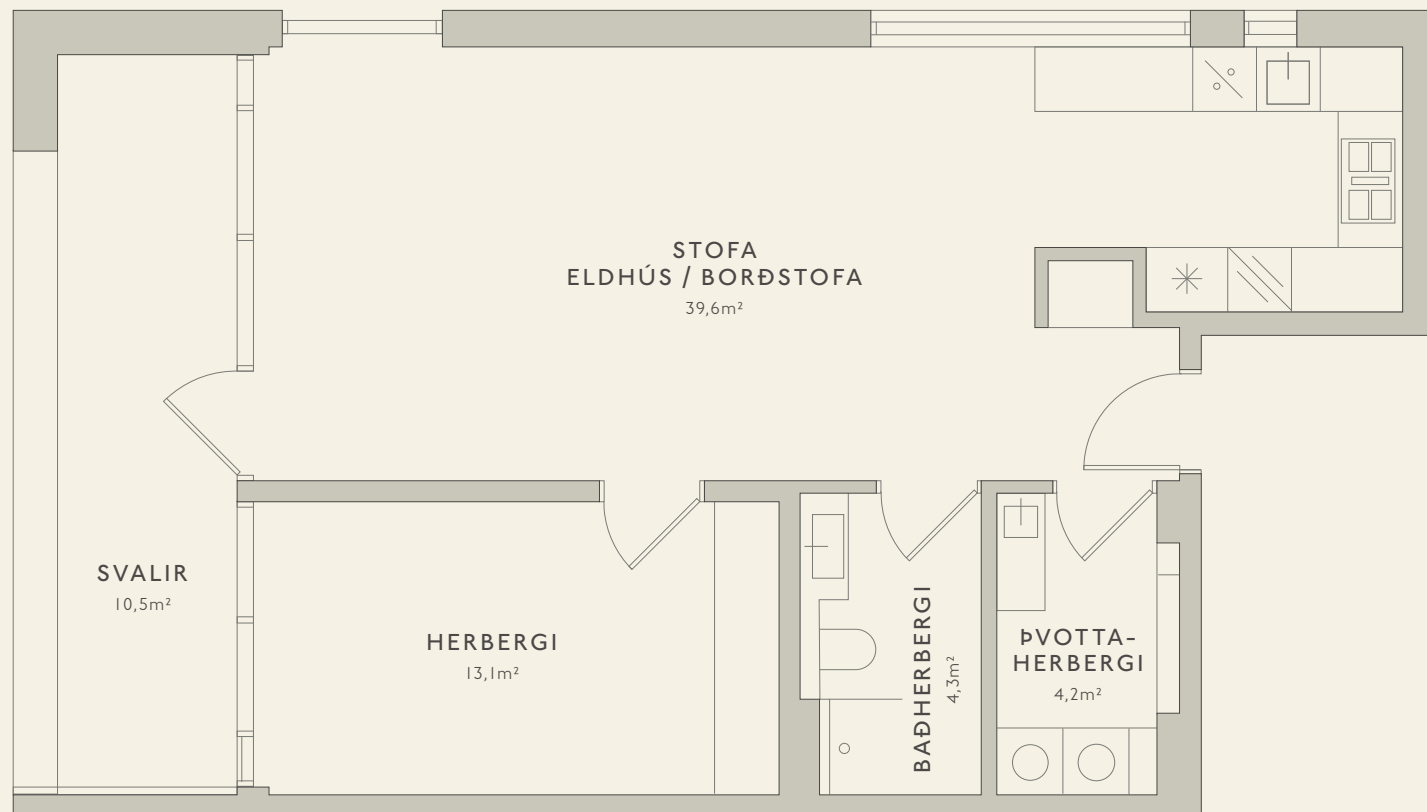

0 5

1 : 70